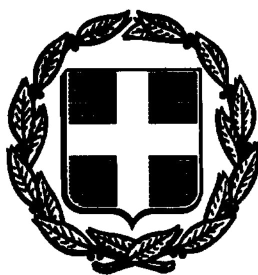


ΕΦΗΜΕΡΙΣ ΤΗΣ ΚΥΒΕΡΝΗΣΕΩΣ
ΤΗΣ ΕΛΛΗΝΙΚΗΣ ΔΗΜΟΚΡΑΤΙΑΣ

ΑΘΗΝΑ 17 ΣΕΠΤΕΜΒΡΙΟΥ 1992	ΤΕΥΧΟΣ ΤΕΤΑΡΤΟ	ΑΡΙΘΜΟΣ ΦΥΛΛΟΥ 931

ΠΟΛΕΟΔΟΜΙΑ

ΑΠΟΦΑΣΕΙΣ

Αριθ. Πράξης 277

Μερική αναθεώρηση του εγκεκριμένου ρυμοτομικού σχεδίου του Δήμου Αιγάλεω Αττικής.

ΤΟ ΔΗΜΟΤΙΚΟ ΣΥΜΒΟΥΛΙΟ ΑΙΓΑΛΕΩ

Έχοντας υπόψη:

1. Τις διατάξεις του Ν.Δ. της 17ης Ιουλίου 1923 «περί σχεδίων πόλεων, όπως μεταγενέστερα τροποποιήθηκαν και συμπληρώθηκαν και ειδικότερα τα άρθρα 3 και 70 αυτού».

2. Τις διατάξεις του Ν. 947/79 «περί οικιστικών περιοχών» ΦΕΚ 196/Α και ειδικώτερα το άρθρο 62 παρ. 1.

3. Το άρθρο 1/30.3.90 Π. Δ/γμα (ΦΕΚ τ.Δ 208/10.4.90) Π. Δ/γμα με το οποίο μεταβιβάστηκε στο Δήμο Αιγάλεω η αρμοδιότητα έγκρισης τροποποιήσεως ρυμοτομικών σχεδίων και επιβολής προκηπίων.

4. Την με αριθ. 62/92 απόφαση του Δημοτικού Συμβουλίου Αιγάλεω η οποία αφορά στη τροποποίηση του εγκεκρ. ρυμοτομικού σχεδίου στα Ο.Τ. 953, 970, 555 και 639 καθώς και τις πεζοδρομήσεις σε τμήματα των δρόμων Δάφνης, Περγάμου, Προμηθέως και Μοσχονησίων.

5. Το με αριθ. 23/92 πρακτικό με το οποίο γνωμοδοτεί το Συμβούλιο Χ.Ο.Π. σχετικά με τις αναφερόμενες τροποποιήσεις σύμφωνα με την εισήγηση του Δ/ντή Τεχνικής Υπηρεσίας του Δήμου, μετά διαλογική συζήτηση, αποφασίζει ομόφωνα:

Εγκρίνει την τροποποίηση του εγκεκριμένου ρυμοτομικού σχεδίου που αφορά στα Ο.Τ. 953, 970, 555 και 639 καθώς και στις πεζοδρομήσεις σε τμήματα των δρόμων Δάφνης, Περγάμου, Προμηθέως και Μοσχονησίων και Συγκεκριμένα:

1α) Τμήμα το Ο.Τ. 953γ με στοιχεία ΑΒΓΔΑ χαρακτηρίζεται χώρος ΠΑΙΔΙΚΟΥ ΣΤΑΘΜΟΥ.

β) Τμήμα του Ο.Τ. 953γ με στοιχεία ΕΖΗΘΕ χαρακτηρίζεται χώρος Κοινόχρηστου Πρασίνου.

2. Τμήμα του Ο.Τ. 555α με στοιχεία ΑΒΓΔΕΑ με χρήση Κοινόχρηστο πράσινο.

3. Εγκρίνεται η ιδιωτική οδός πάροδος Μ. Κατράκη στο Ο.Τ. 970 και χαρακτηρίζεται πεζόδρομος.

4. Εγκρίνεται η οδός Λ. Μπατή από Ατταλείας έως Ραιδεστού στο Ο.Τ. 970 και χαρακτηρίζεται πεζόδρομος.

5. Καθορίζονται πεζόδρομοι:

α. Τμήμα της οδού Δάφνης από Δαβάκη μέχρι Π. Καβάλας.

β. Τμήμα της οδού Μοσχονησίων από Κων/πόλεως μέχρι Ανδριαν/λεως.

γ. Τμήμα της οδού Περγάμου από Κολοκοτρώνη μέχρι Μιαούλη.

δ. Τμήμα της οδού Προμηθέως.

Η ισχύς της απόφασης αυτής αρχίζει από τη δημοσίευσή της στην Εφημερίδα της Κυβερήσεως.

Η απόφαση αυτή να δημοσιευθεί στην Εφημερίδα της Κυβερνήσεως.


Αιγάλεω, 16 Ιουλίου 1992

Ο Προέδρος του Δ.Σ.

ΠΑΝ. ΜΠΙΤΟΥΝΗΣ

ΤΟΠΟΓΡΑΦΙΚΟ ΔΙΑΓΡΑΜΜΑ ΓΙΑ ΤΗΝ ΠΕΖΟΔΡΟΜΗΣΗ ΤΗΣ ΟΔΟΥ ΠΕΡΓΑΜΟΥ

ΚΛΙΜΑΚΑ 1:500

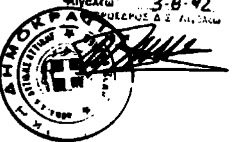



Η Μηχανικός

ΑΝΑΓΝΩΣΤΟΠΟΥΛΟΥ Η. ΠΑΝΑΓΙΩΤΑ

Ο.Τ. 751

Ο.Τ. 733

Οδός Μαγνησίας

Ο.Τ. 755

Οδός Σερρών

Οδός Κολοκοτρώνη

Ο.Τ. 732

Οδός Μιαούλη

Οδός Περγάμου


ΠΕΖΟΔΡΟΜΟΣ

Ο.Τ. 756

οικόπεδο

Ο.Τ. 731

Οδός Δημαρχείου

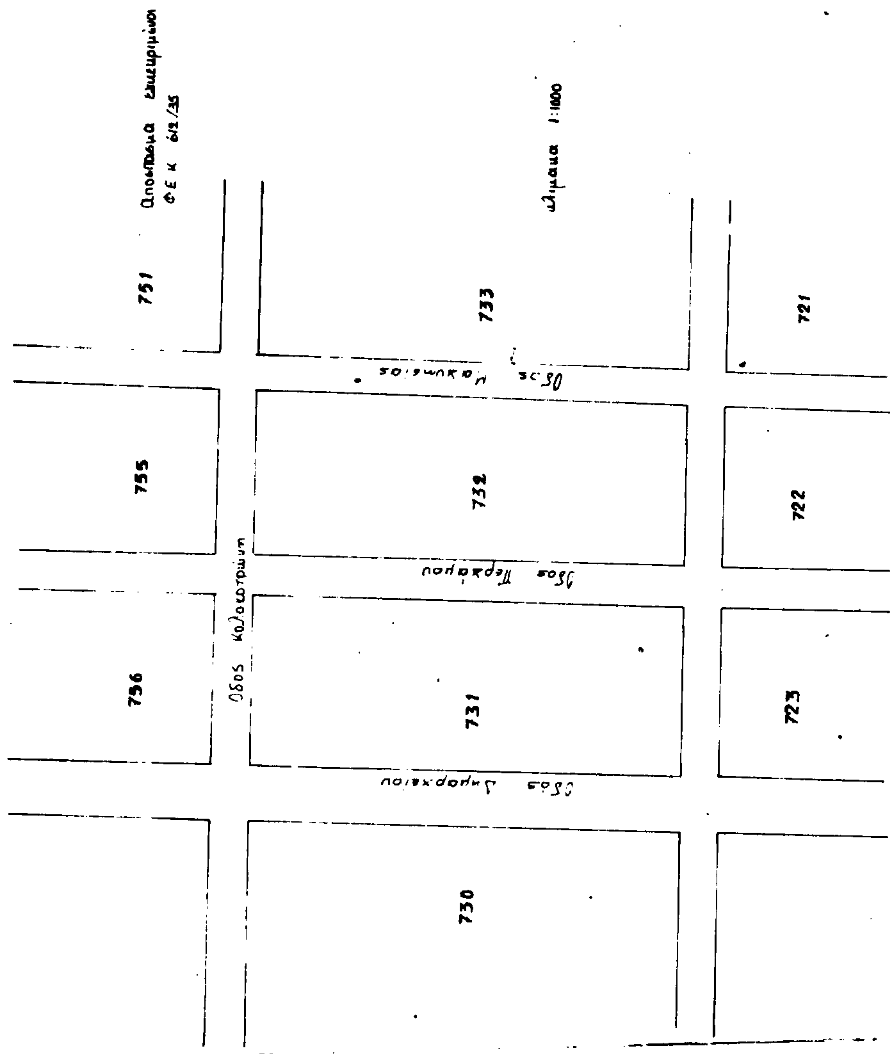
Απόσπασμα επικυρωμένου
ΦΕΚ 612/35
Κλίμακα 1:1000
751
733
721
755
732
722
Οδός Κολοκοτρώνη
756
731
723
730

Ο.Τ. 722

Ο.Τ. 723

ΤΟΠΟΓΡΑΦΙΚΟ ΔΙΑΓΡΑΜΜΑ ΣΤΑ ΟΤ 953-95..
ΓΙΑ ΤΗΝ ΤΡΟΠΟΠΟΙΗΣΗ ΤΟΥ ΕΓΚΕΚΡ. ΡΥΜΟΤ. ΣΧΕΔΙΟΥ


ΚΛΙΜΑΚΑ 1:500

277/92 απόφαση του
Μητρικής Αναθεώρησης
του εγκεκριμ. ρυμοτ. σχεδίου
3/8/92

Η ΜΗΧΑΝΙΚΟΣ
ΠΑΝΑΓΙΩΤΑ
ΤΟΠΟΓΡΑΦΟΣ ΜΗΧΑΝΙΚΟΣ


Οδος Διδύμων
Οδος Παλ. Καβάλας
Οδος Δαβάκη
Οδος Δημητσάνης
Οδος Δάφνης
Οδος Θηραγένους
Οδος Παπανικολή
Λεωφορος Αθηνών

Ο.Τ. 954
ΧΩΡΟΣ ΝΗΠΙΑΓΩΓΕΙΟΥ
Ο.Τ. 955
Ο.Τ. 956
Ο.Τ. 953
ΒΙΟΜΗΧΑΝΙΑ "STELLA"
Χ.Α.Ν.
ΧΩΡΟΣ ΠΑΙΔΙΚΟΥ ΣΤΑΘΜΟΥ
ΧΩΡΟΣ ΠΡΑΣΙΝΟΥ
ΠΕΖΟΔΡΟΜΟΣ
Ο.Τ. 953β
Ο.Τ. 953α
Ο.Τ. 950
Ο.Τ. 951
Ο.Τ. 952
Ο.Τ. 772
Ο.Τ. 180α

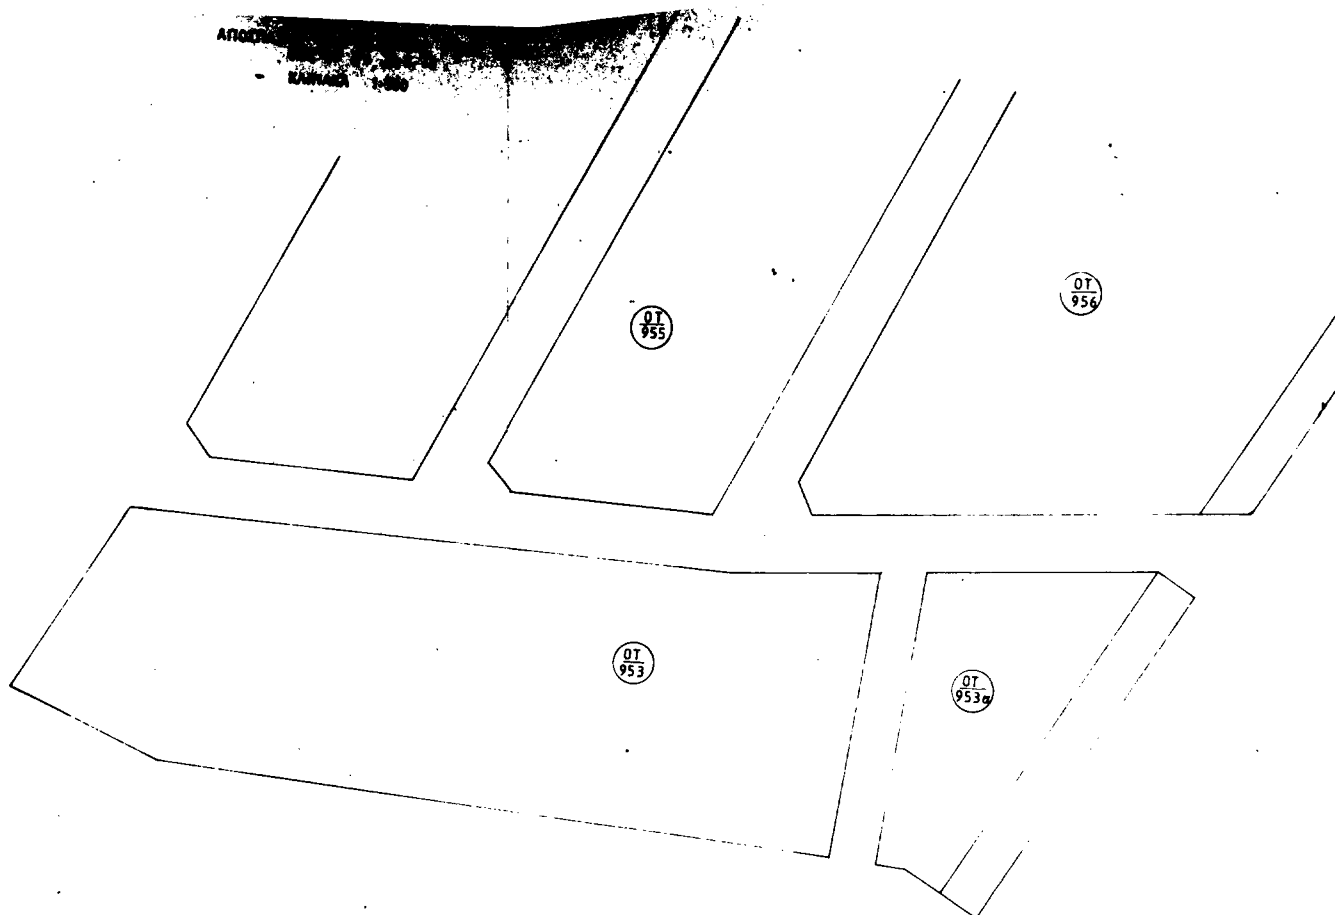

Πίνακας ιδιοκτησιών

Α/Α	Ονοματεπώνυμο	Διεύθυνση
1	Μπουλιάνης Γεώργιος	Π. Καβάλας
2	Μπαλιάκης Σωτήρης	Δαβάκη 96
3	Δημητρούλη Ελένη	Δαβάκη 105
4	Γιοβάνης Γ.	Δάφνης 16
5	Ιδιοκτησία Χ.Ε.Ν.	
6	Πλάκας Μιχάλης	Ιερά Οδό 94
7	Αντωνιάδου Αχιλλεία	Δημαρχείου 8
8	Δημαλιώτου Βασιλική	Θεραμένους 24
9	Μεγαλοφίδης Νίκος	Π. Καβάλας 6
10	Βυδούλιας Γεώργιος	Εμμαν. Κατράκη 13 κ' Δάφνης
11	Κατσουλιέρης Νικόλαος	
12	Ιδιοκτησία Ο.Σ.Κ	Φαβιέρου 30
13	Κωνσταντέλλος Ανδρέας	Π. Καβάλας 17
14	Κωνσταντέλλος Παναγιώτης	Π. Καβάλας 15
15	Αλέξη Φωτεινή	Βασ. Γεωργίου 22 Ραφήνα
16	Μαγιάκη Αγγελική	Κρήνης 19 - Ν. Σμύρνη...
17	Τσουκαλάκης Μαρίνος	Γρηγ. Λαμπράκη 4 Αγία Παρασκευή
18	[illegible]	Π. Καβάλας 7
19	[illegible]	Π. Καβάλας 7
20	Βουγιουκλάκης Νικόλαος	Π. Καβάλας 5
21	Πουλάκης Χαράλαμπος	Νικηφορίδη κ' Δάφνης
22	Βασιλάκος Γεώργιος	Βερροίας [illegible]
23	Ψαρρή Αικατερίνη	[illegible]

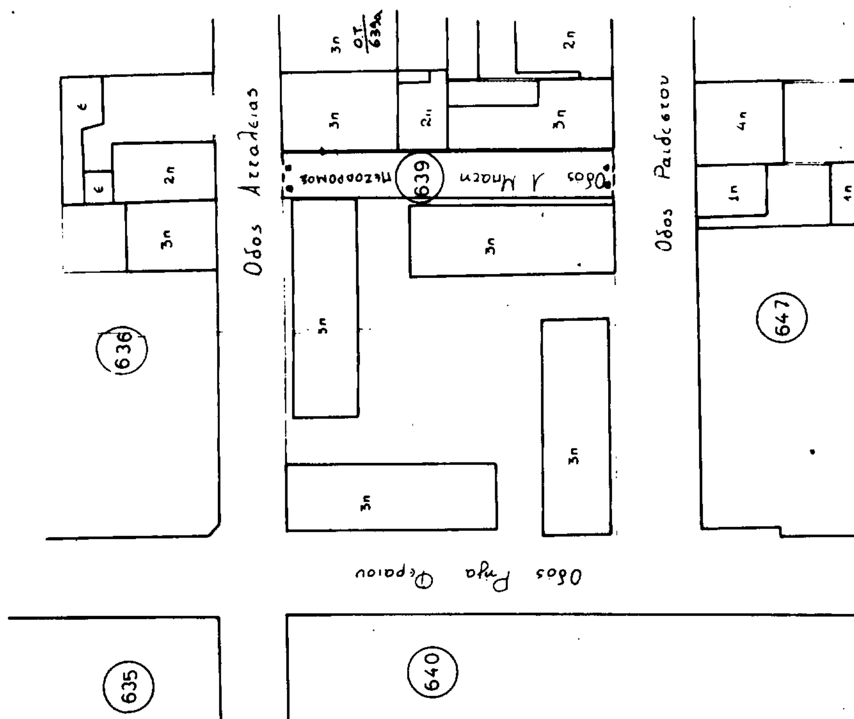

... ΠΕΖΟΔΡΟΜΟΥ
(Ο.Τ. 639)

Ο ΜΗΧΑΝΙΚΟΣ

ΑΝΑΓΝΩΣΤΟΠΟΥΛΟΥ Η. ΠΑΝΑΓΙΩΤΑ
ΠΤΥΧΙΟΥΧΟΣ ΤΟΠΟΓΡΑΦΟΣ ΜΗΧΑΝΙΚΟΣ

Απόσπασμα από το εγκεκρ. ρυμοτομ. σχέδιο ΦΕΚ
ΚΛΙΜΑΚΑ 1:500

ΟΤ 637
ΟΤ 638
ΟΤ 649
ΟΤ 636
ΟΤ 639
ΟΤ 635
ΟΤ 640

637
638
649
Οδός Η. Μπολσάρη
3π
1π
1π
3π
2π
1π

...ΙΚΟ ΔΙΑΓΡΑΜΜΑ ΓΙΑ ΤΗΝ ΠΕΖΟΔΡΟΜΗΣΗ
...ΟΥ ΜΟΣΧΟΝΗΣΙΩΝ

...ΜΑΚΑ 1:500

ΔΗΜΟΣ ΑΙΓΑΛΕΩ

ΑΙΓΑΛΕΩ

Ο ΜΗΧΑΝΙΚΟΣ

ΛΕΩΦ

ΟΤ 655

ΟΤ 656

ΟΔΟΣ

ΟΤ 659

ΟΔΟΣ ΚΩΝΣΤΑΝΤΙΝΟΥΠΟΛΕΩΣ

Απόσπασμα από το εγκεκ. ρυμοτ. σχέδιο ΦΕΚ 268 Δ/

Κλίμακα 1:2000

ΟΤ 657


ΟΤ 661

ΟΔΟΣ ΑΝΔΡΙΑΝΟΥΠΟΛΕΩΣ

ΘΗΒΩΝ

ΜΟΣΧΟΝΗΣΙΩΝ ΠΕΖΟΔΡΟΜΟΣ

ΟΤ 660

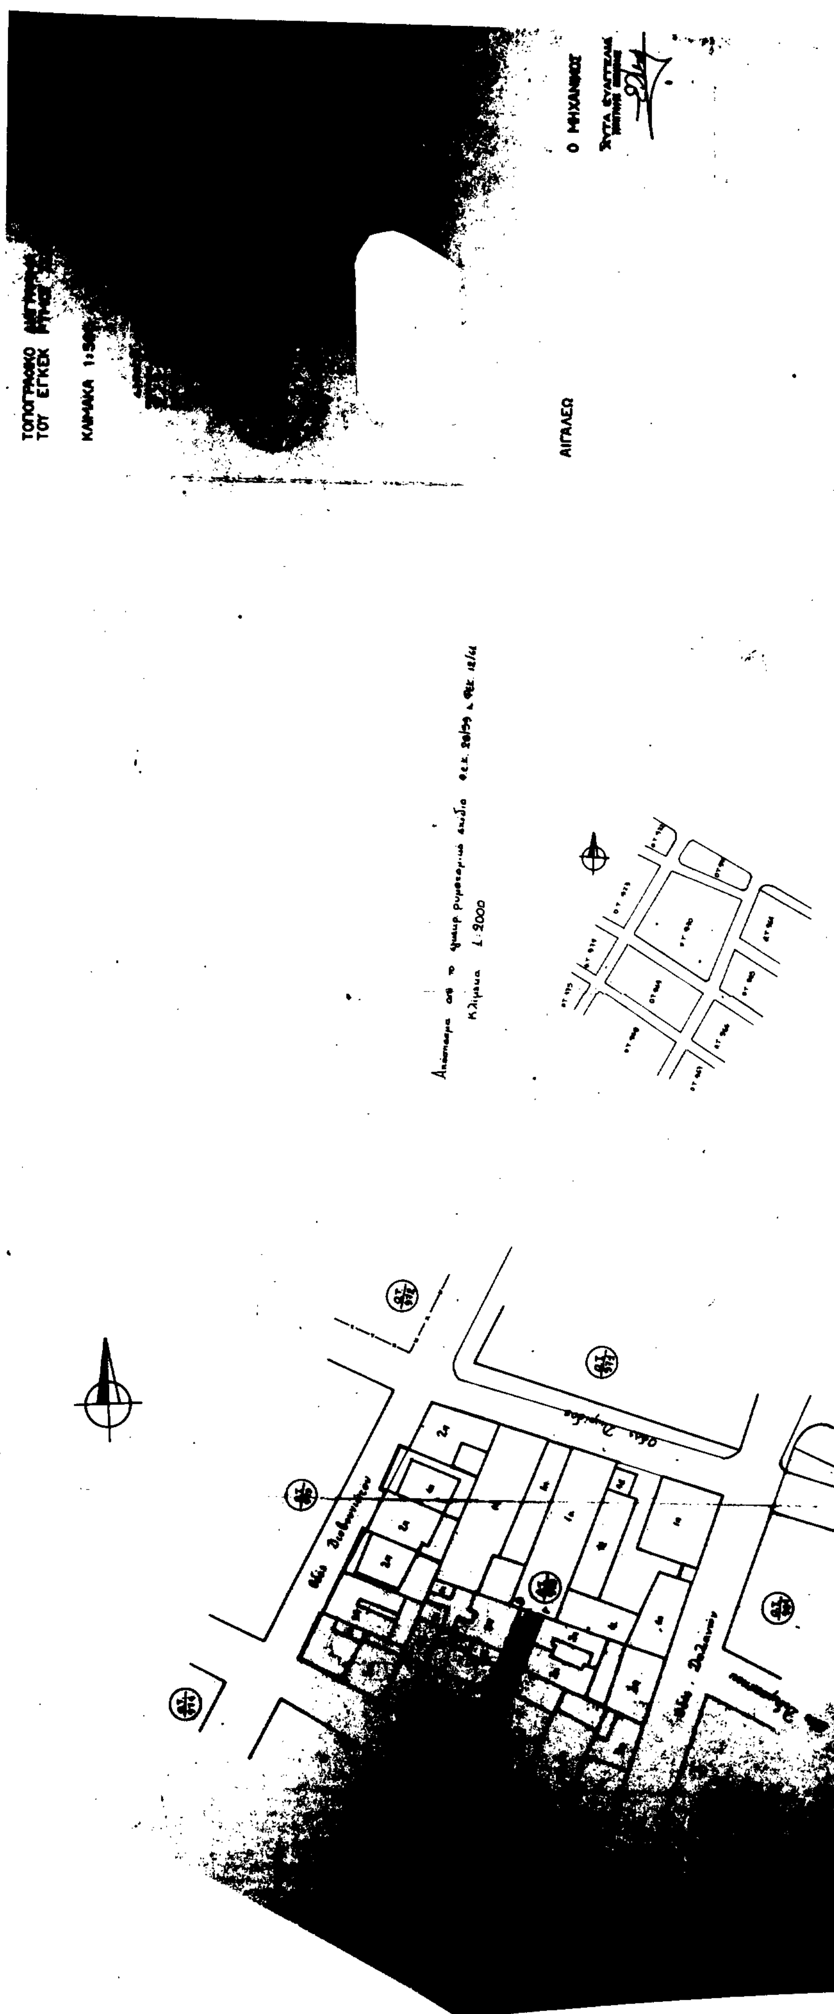
ΑΙΓΑΛΕΩ
Ο ΜΗΧΑΝΙΚΟΣ

ΤΟΠΟΓΡΑΦΙΚΟ ΔΙΑΓΡΑΜΜΑ ΣΤΟ ΟΤ. 555

ΚΛΙΜΑΚΑ 1:500

ΔΗΜΟΣ ΑΙΓΑΛΕΩ

277/92

Αιγάλεω 3-6-92



Β

Οδος Πλαταιών

Οδος Κερύνειας

Οδος Ιθάκης

Οδος Καβάφη

Οδος Φλωρίνης

Ο.Τ. 555


Η συντάξασα

ΧΥΤΑ ΕΥΑΓΓΕΛΙΑ

ΤΟΠΟΓΡΑΦΟΣ ΜΗΧΑΝΙΚΟΣ

ΠΙΝΑΚΑΣ ΙΔΙΟΚΤΗΤΩΝ

	ΟΝΟΜΑ	ΔΙΕΥΘΥΝΣΗ
1	ΤΣΟΥΚΑΛΑ [illegible]	ΠΛΑΤΑΙΩΝ [illegible]
2	ΒΟΥΜΑΡΕ[illegible]	[illegible]
3	ΚΑΒΒΑΔΙΑ [illegible]	[illegible] 47
4	ΜΑΣΚΟ[illegible] ΔΗΜΗΤΡΙΟΣ	[illegible]
5	ΔΗΜΑ [illegible]	[illegible] 15
6	ΠΑΠΑΓΕΩΡΓΙΟΥ ΣΩΚΡΑΤΗΣ	ΚΑΒΑΦΗ
7	[illegible]	ΚΑΒΑΦΗ
8	[illegible] ΔΗΜΗΤΡΙΟΣ	[illegible]
9	[illegible]	[illegible] 3
10	[illegible]	[illegible] 5
11	ΘΕΟΦ[illegible] ΣΤΑΥΡΟΣ	[illegible] 18
12	ΣΩΤΗΡΟΠΟΥΛΟΥ [illegible]	[illegible]
13	ΚΑΤΣΙΒΕΡΗΣ ΗΛΙΑΣ	ΑΡΕΟΠΟΛΗ ΛΑΚΩΝΙΑΣ
14	ΚΑΣΣΑΒΕΤΗΣ ΓΕΩΡΓΙΟΣ	ΑΓ. ΔΗΜΗΤΡΙΟΥ 102 ΘΕΣΣΑΛ.
15	ΧΑΡΑΛΑΜΠΙΔΟΥ ΥΠΑΤΙΑ ΕΙΡΗΝΗ ΚΑΡΕΚ	ΑΚΑΔΗΜΙΑΣ 41 ΑΘΗΝΑ
16	ΑΓΝΩΣΤΟΣ	

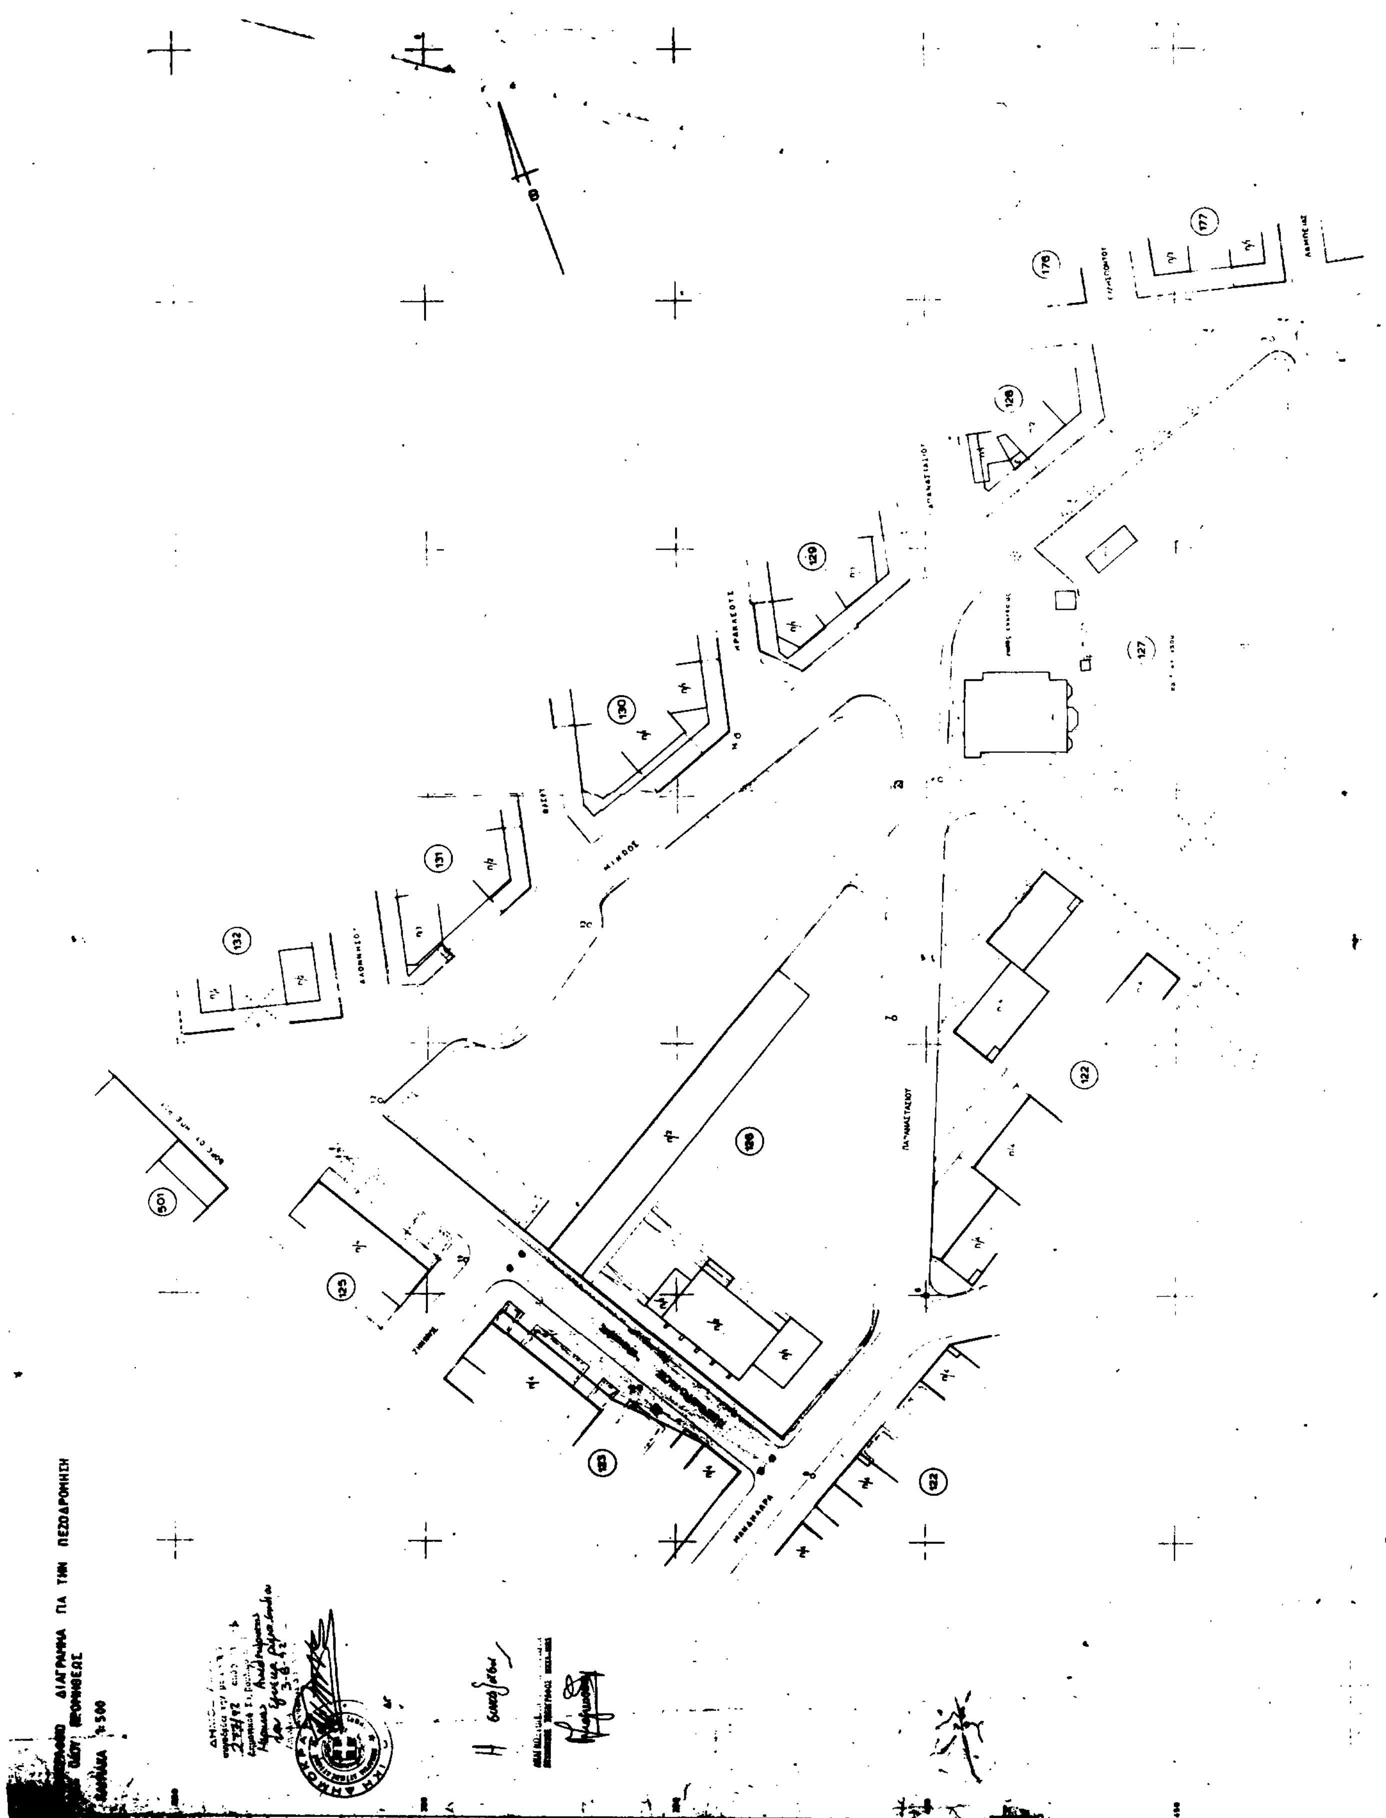

ΔΙΑΓΡΑΜΜΑ ΓΙΑ ΤΗΝ ΠΕΖΟΔΡΟΜΗΣΗ
ΚΛΙΜΑΚΑ 1:500
ΠΑΝΑΘΗΝΑΪΚΟΥ
ΠΑΝΑΘΗΝΑΪΚΟΥ